

W:Halll

FICHE TECHNIQUE TECHNISCHE FICHE TECHNICAL SHEET

V.2025-06

AUDITORIUM

<https://www.locationwhalll.com/auditorium>

Contact

Technical Director : Maxime Munson – mmunson@whalll.be - +32 2 435 59 88

Stage Manager (Light) : Rudy Vantighem – rvantighem@whalll.be - +32 2 435 59 85

Stage Manager (Light) : Nicolas Moulart – nmoulart@whalll.be - +32 2 435 59 86

Stage Manager (Sound) : Jan Philips – jphilips@whalll.be - +32 2 435 59 87

Stage Assistant : Besnik Bashota - bbashota@whalll.be - +32 2 435 59 84

Room & Hosting manager : Miguel Caro – mcaro@whalll.be - +32 2 435 59 82

Sound

Sound System

- Line Array D&B + Front Field Stage & Balcony
- 10x D&B MAX 15"
- Desk Yamaha LS9-32 / DM7C / QL1
- Multi 24/12
- Rio 3224D2

Micros

- 6x Audix ADX-51
- 2x Audix OM5
- 4x Audix ADX-60
- 2x Audiotechnica AT8538 (PRO35)
- 2x AKG C414 XL II
- 5x Sennheiser MD441-U
- 2x Sennheiser MKH 415-T
- 1x Sennheiser MD421 II
- 1x Sennheiser MS14P
- 2x Sennheiser 815 T-U
- 2x Sennheiser E904
- 4x Sennheiser E906
- 7x Shure SM57
- 5x Shure SM58
- 1x Shure Beta 52A
- 4x Shure Beta 57A
- 4x Shure Beta 58A
- 1x Shure 87
- 6x Shure Microflex (capsule 185 cardioïde)
- 4x Shure Beta 58A HF (QLXD2 H51)
- 8x Emetteur Shure QLXD1 H51
- 4x DPA Skin Colour (4066)
- 2x DPA Black (4060)
- 4x DPA Skin Colour FIO66F00-2

Micros – Drum

- 1x Audix i5
- 2x Audix D2
- 1x Audix D4
- 1x Audix D6

DI BOX

- 5x DI BSS AR133
- 3x DI JDI Stereo
- 6x DI JDI Mono

Player

- 1x Double CD Player
- 1x MD & DA Player
- 1x PC

Backline

- 1 x Piano Steinway 3/4 model B

Stage Decks

- 24x 2m x 1m
- 10x 2m x 0,5m
- 5x 1m x 1m

Stage Legs

- 40x 20cm
- 40x 40cm
- 68x 60cm
- 60x 80cm
- 20x 100cm

Video

Video Projector

- 1x Barco DP2K – 20C – 20 000 Lumen

Diffusion


- 1x Barco Image Pro Série 2

Screen

- 1x Polichinelle Screen 8m x 8.5m
- 1x Cyclorama 8m x 8m

Player

- 1x DCP
- 1x DVD / Blue Ray Player
- 1x PC

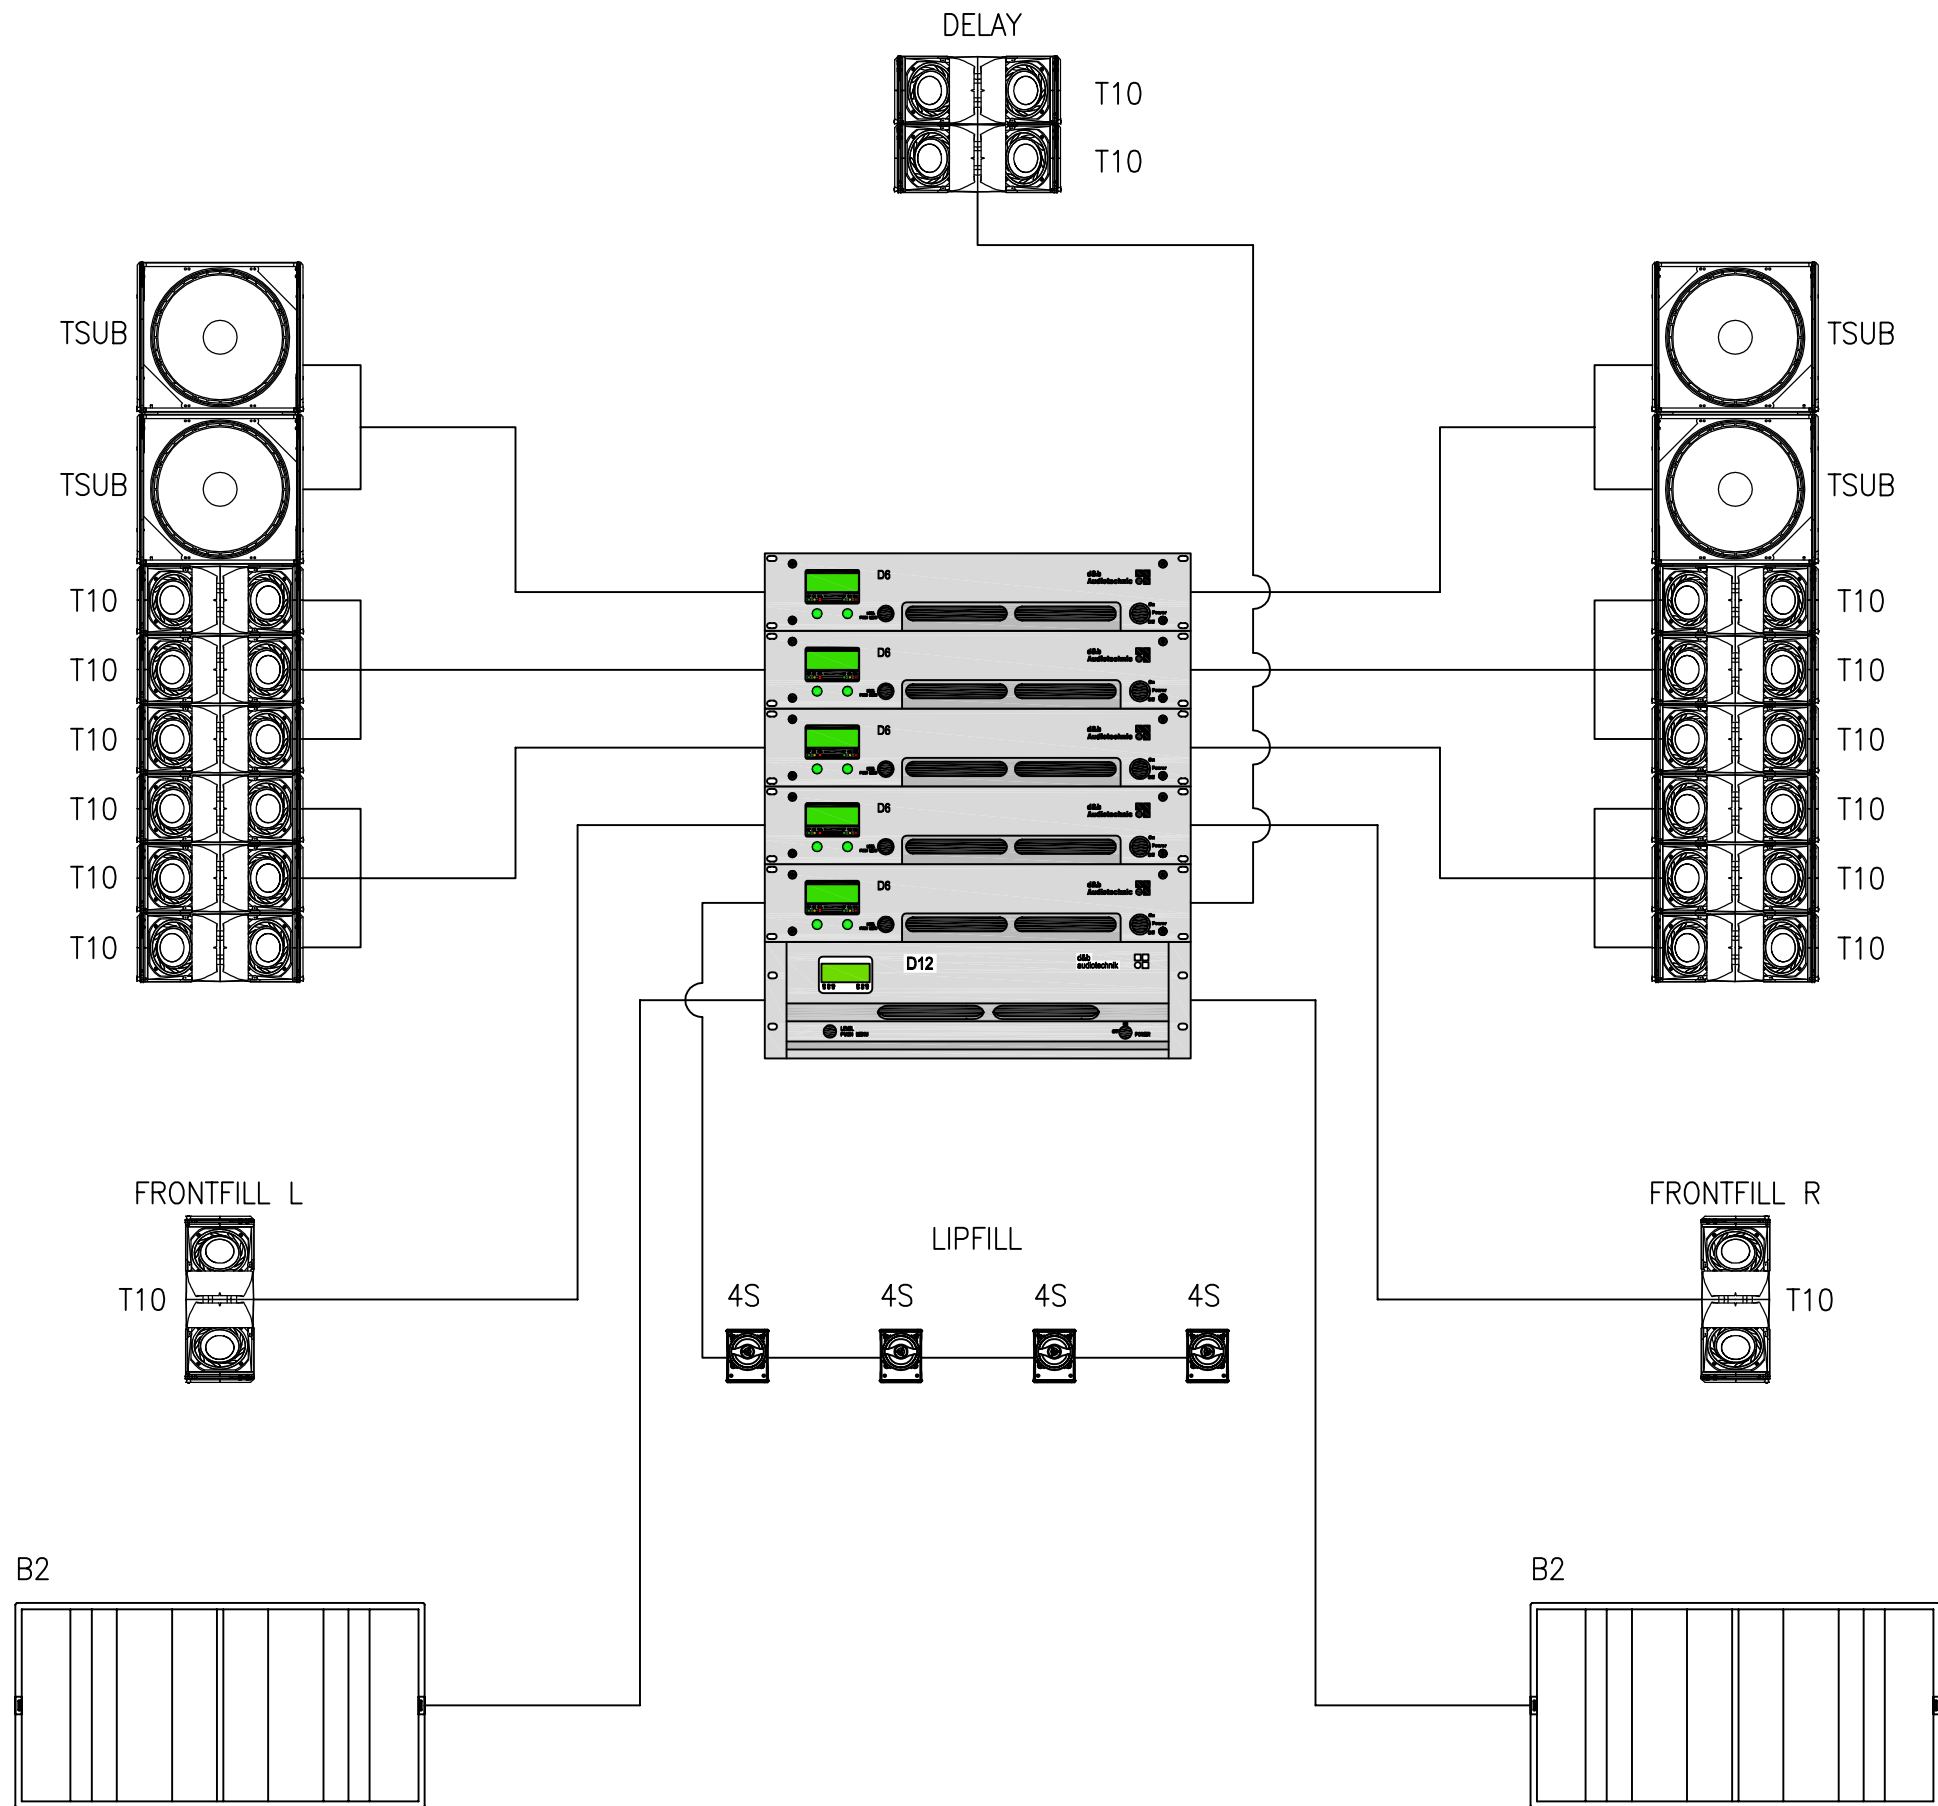

AMPTEC professional sound solutions DUIFHUISWEG 11 TEL: +32.11.28.14.58 3590 DIEPENBEEK FAX: +32.11.28.14.59 BELGIUM SALES@AMPTEC.BE	CUSTOMER: Sint Pieterswoluwe		REVISION: A1	
	PROJECT: K:\SINT PIETERSWOLUWE\20120370 geluidsmaterieel\Technisch\Kablage		DATE: 4/02/2013	
	TITLE: PA Ontwerp		DESIGN: FGL	
	DRAWING NAME: PA Ontwerp_A1.dwg		INIT. DATE:	
			SCALE:	
			PAGE:	SIZE: A

Light

Desk

- 1x GrandMA 3 Compact XT (Soft 2)

Front of House

3.9m from stage - Fixed and unchangeable

- 10x ETC Source4 Tungsten HD LED
- 5x Robert Juliat 714 SX

12.5m from stage

- 4x ETC Source4 Tungsten HD LED

Moving light

- 10x Clay Paky Alpha Spot 300 HPE
- 10x Ayrton Wildsun 500 Wash LED

Fixture

- 10x Chauvet COLORdash Batten-Quad 12 LED
- 8x Sunstrip T10 (including 4 active)
- 9x projectors PC 2KW (Spotlight Milano)
- 14x projectors PC 1KW (RJ Lutin)
- 9x projectors PC 1KW (ADB)
- 11x Robert Juliat 1 KW 613 SX
- 11x Robert Juliat 1 KW 614 SX
- 11x Robert Juliat 2 KW 714 SX
- 60x Pars 64 (20x CP60 / 20x CP61 / 20x CP62)
- 2x sets of ACL
- 4x Blacklights (UV) 400w
- 16x Quartz 1 KW (Horiziodes,Cycliode)

Fellowspot

- 1x Robert Juliat Victor 1800W HMI

Smoke Machine

- 1x MDG ATMe + Martin AF1

Stand


- 11x Manfrotto (4x Black - 7x Silver / H 3.2m - 40Kg)
- 2x Manfrotto Wind Up Black (H 3.66m - 80Kg)

Lateral Tower

- 10x Lateral Tower

Power

- 174x Robert Juliat 3KW dimmers
- 1x 32A CEE/TRI
- 1x 63A CEE/TRI
- 1x 125A CEE/TRI

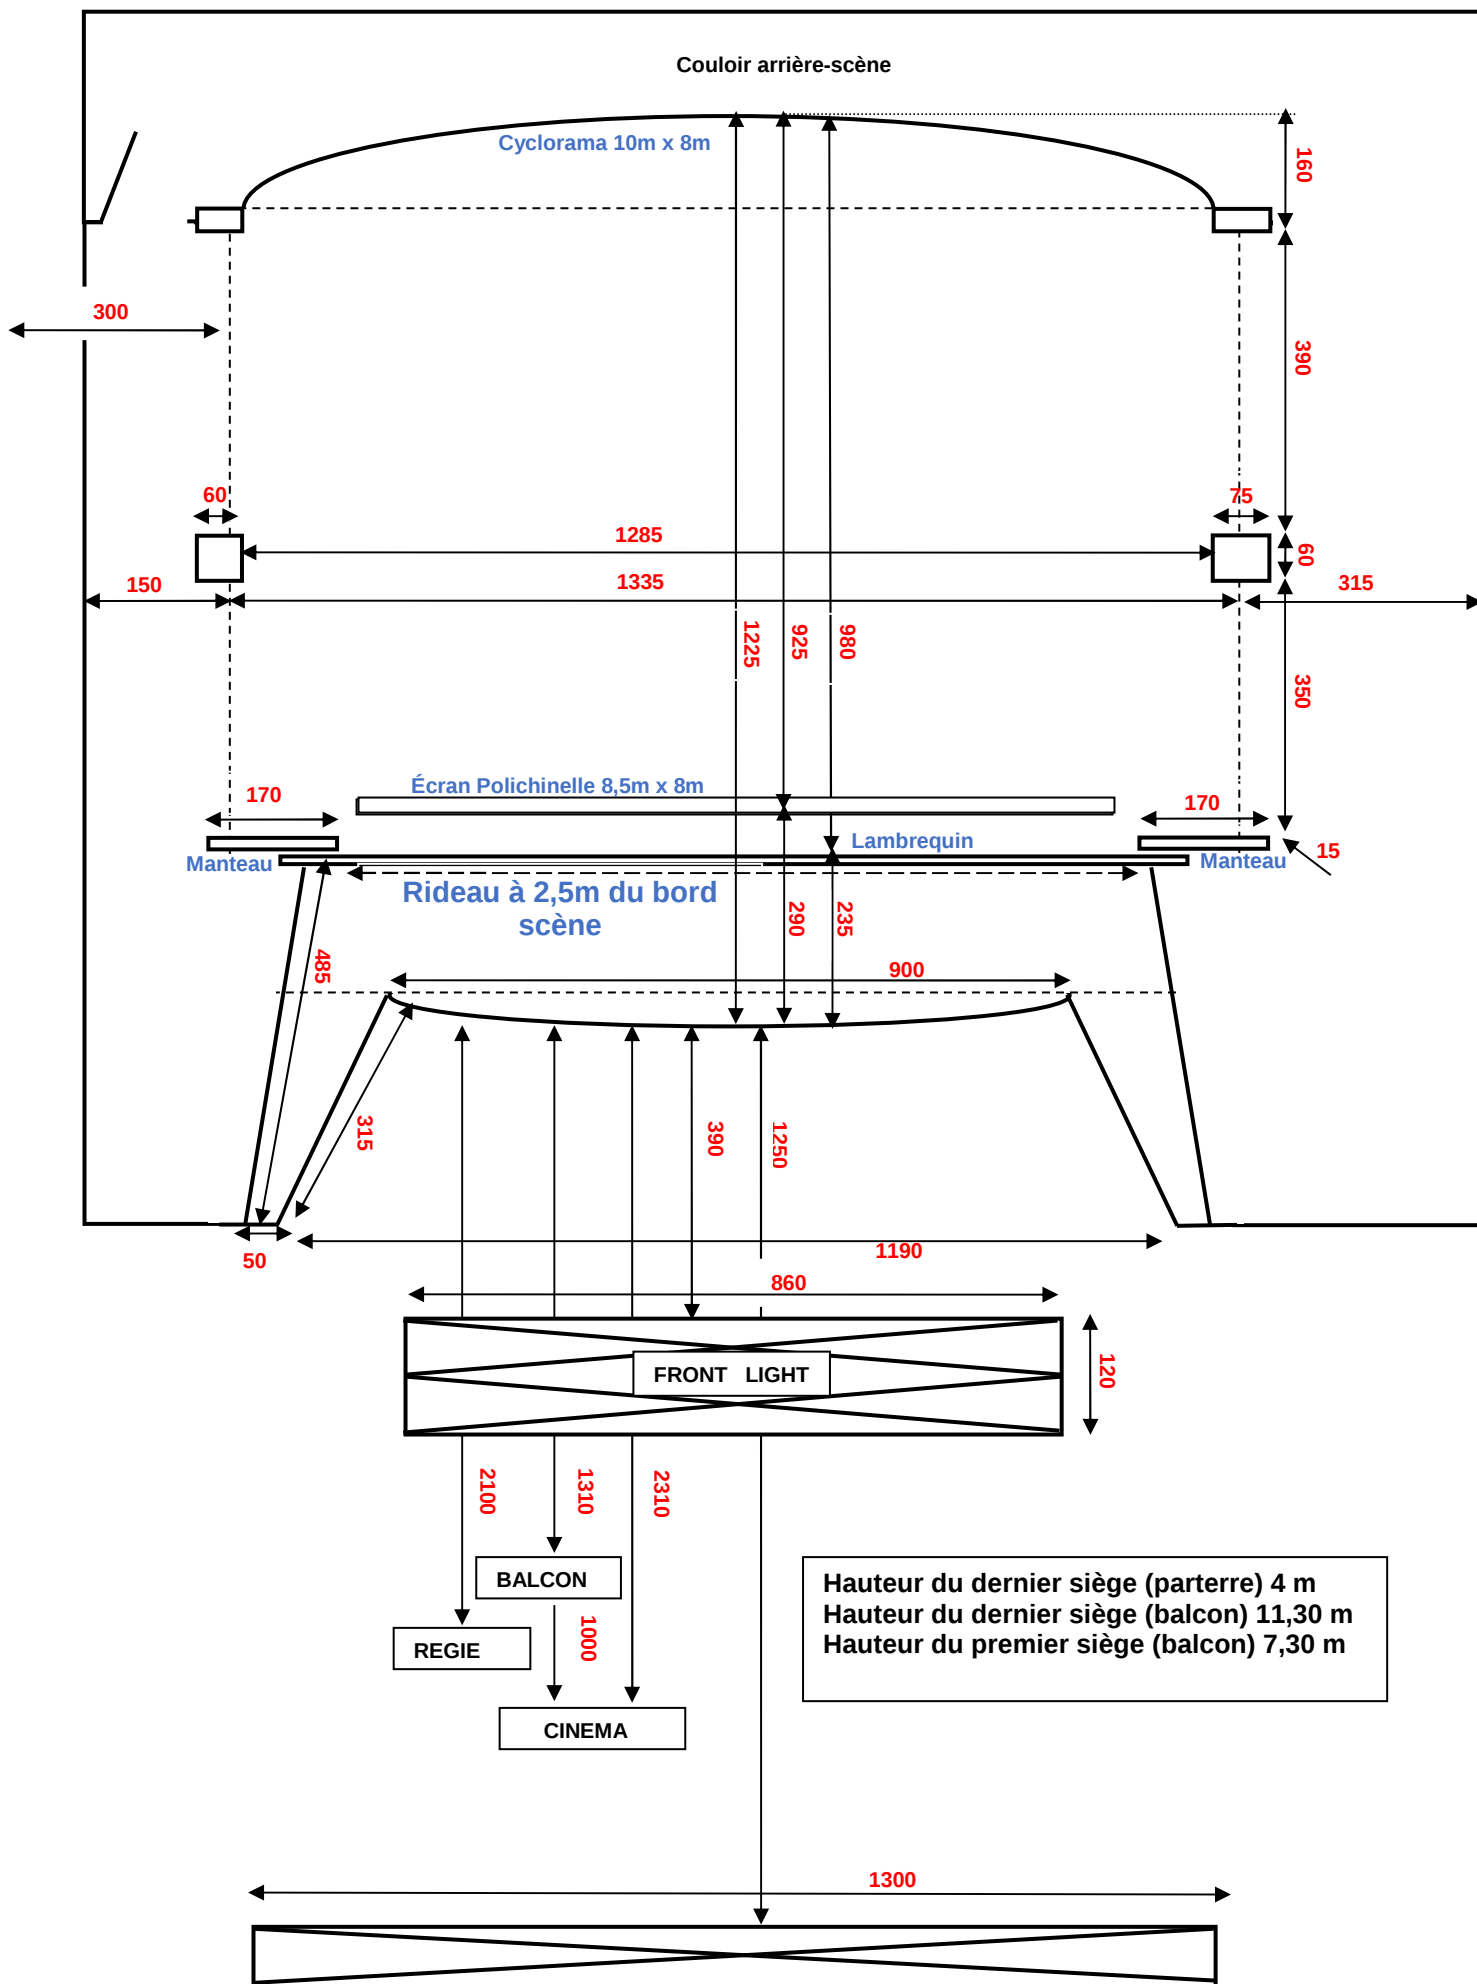

PLAN de SCENE avec ses DIMENSIONS & DISTANCES

Perche électrique (250KG MAX)

E.1 Patience lointain Bleu Foncé

E.2

E.3

E.4

E.5 Pendrillons & frise

E.6

Écran

E.7 Frise

E.8 Lambrequin

E.9

Perche contre balancé :

(Longueur 10m - 250KG MAX)

Espacement de 30cm

M1

M2

M3 Frise

M4 Pendrillons

M5

Espacement de 25cm

M6 Frise

M7 Patience mi-plateau Bleu Foncé

M8

M9

M10

M11 Frise

M12 Pendrillons

M13

M14

M15

M16

M17

M18

M19 Frise

M20 Pendrillons

M21 horiziodes

Pendrillon


Largeur : 1.80 m


Hauteur : 8.00 m

Ouverture de pendrillon : 10.00 m

Frise

Hauteur : 2.40 m

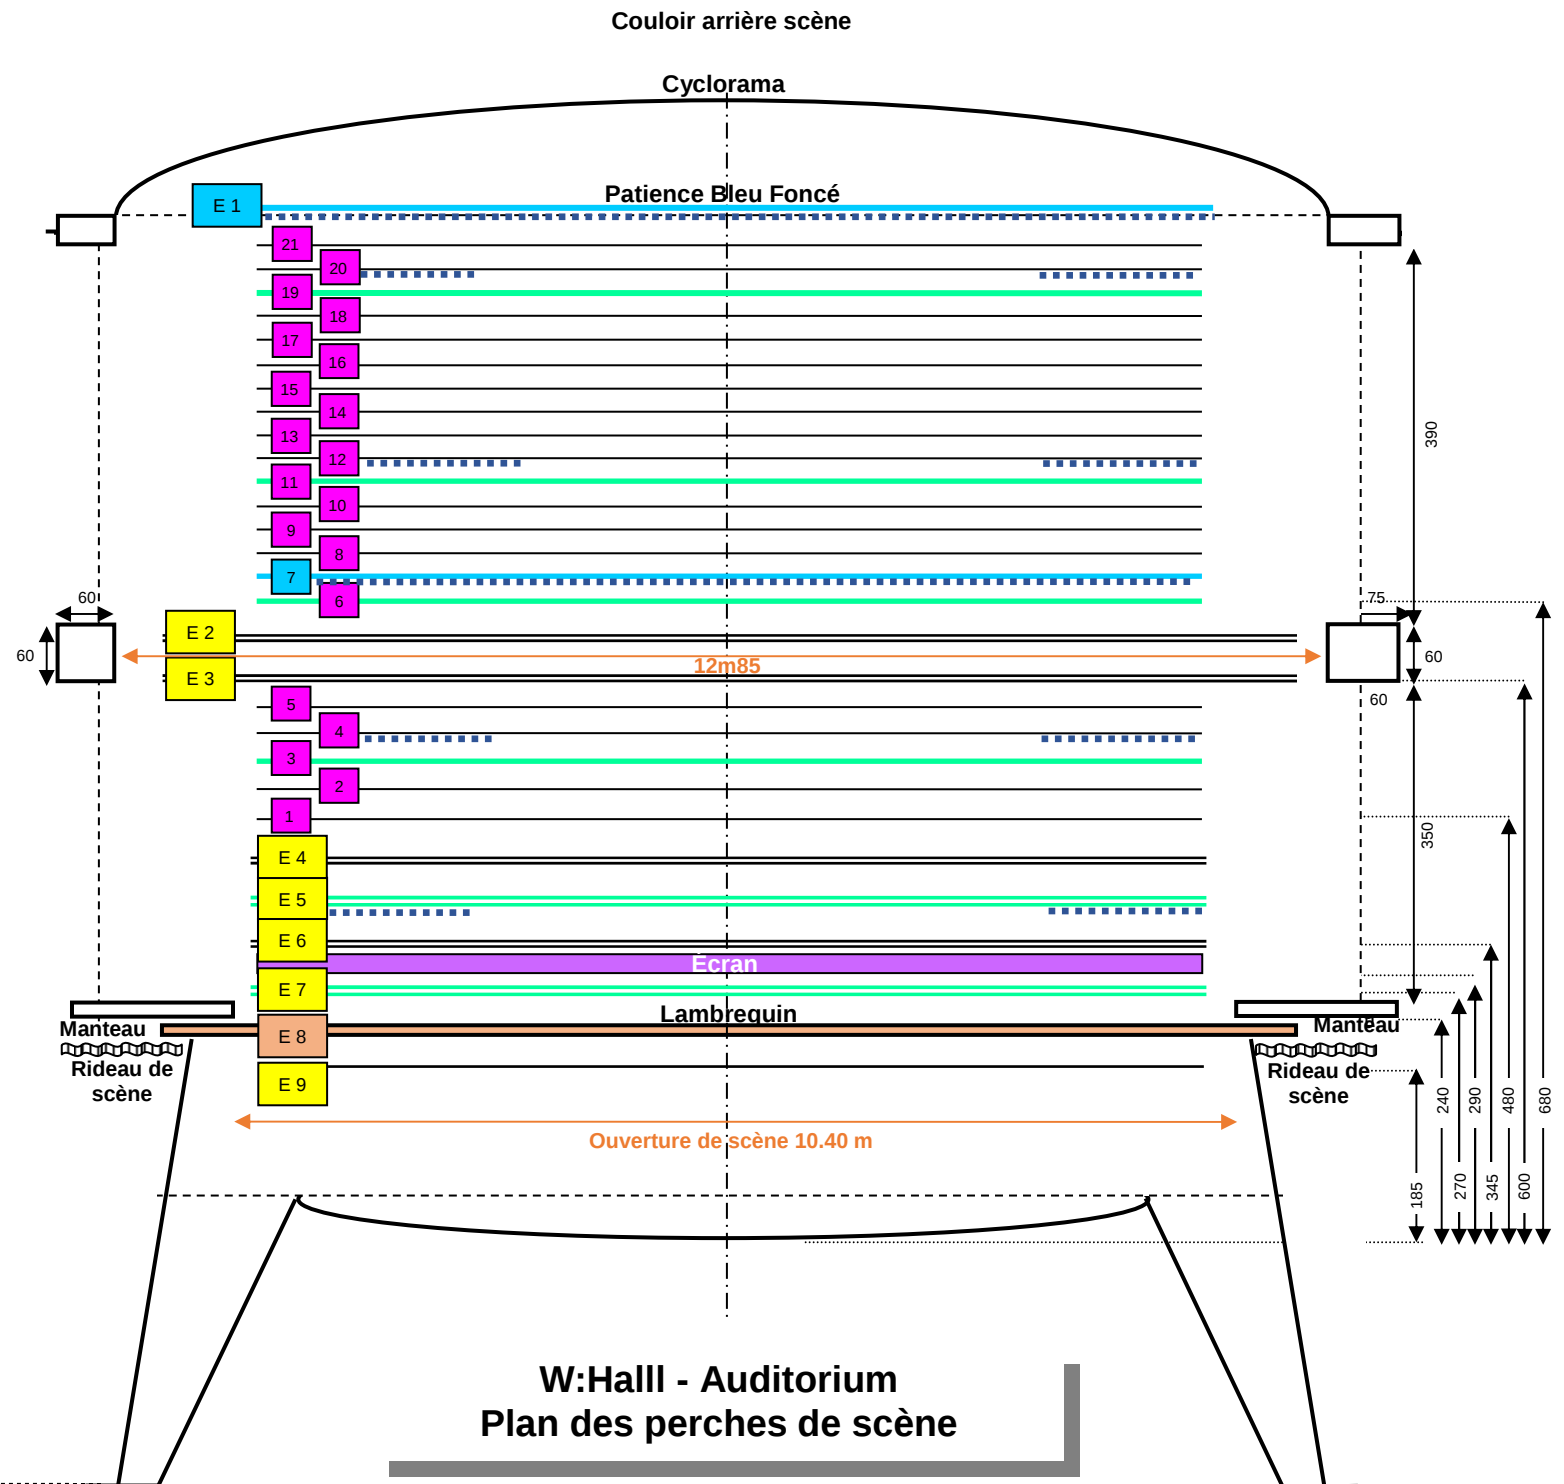


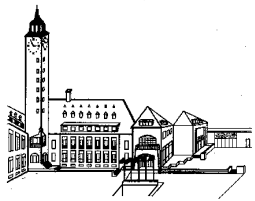


Auditorium - Grill

W:Hall

***CYCLOIDS:**
189 → RED
188 → GREEN

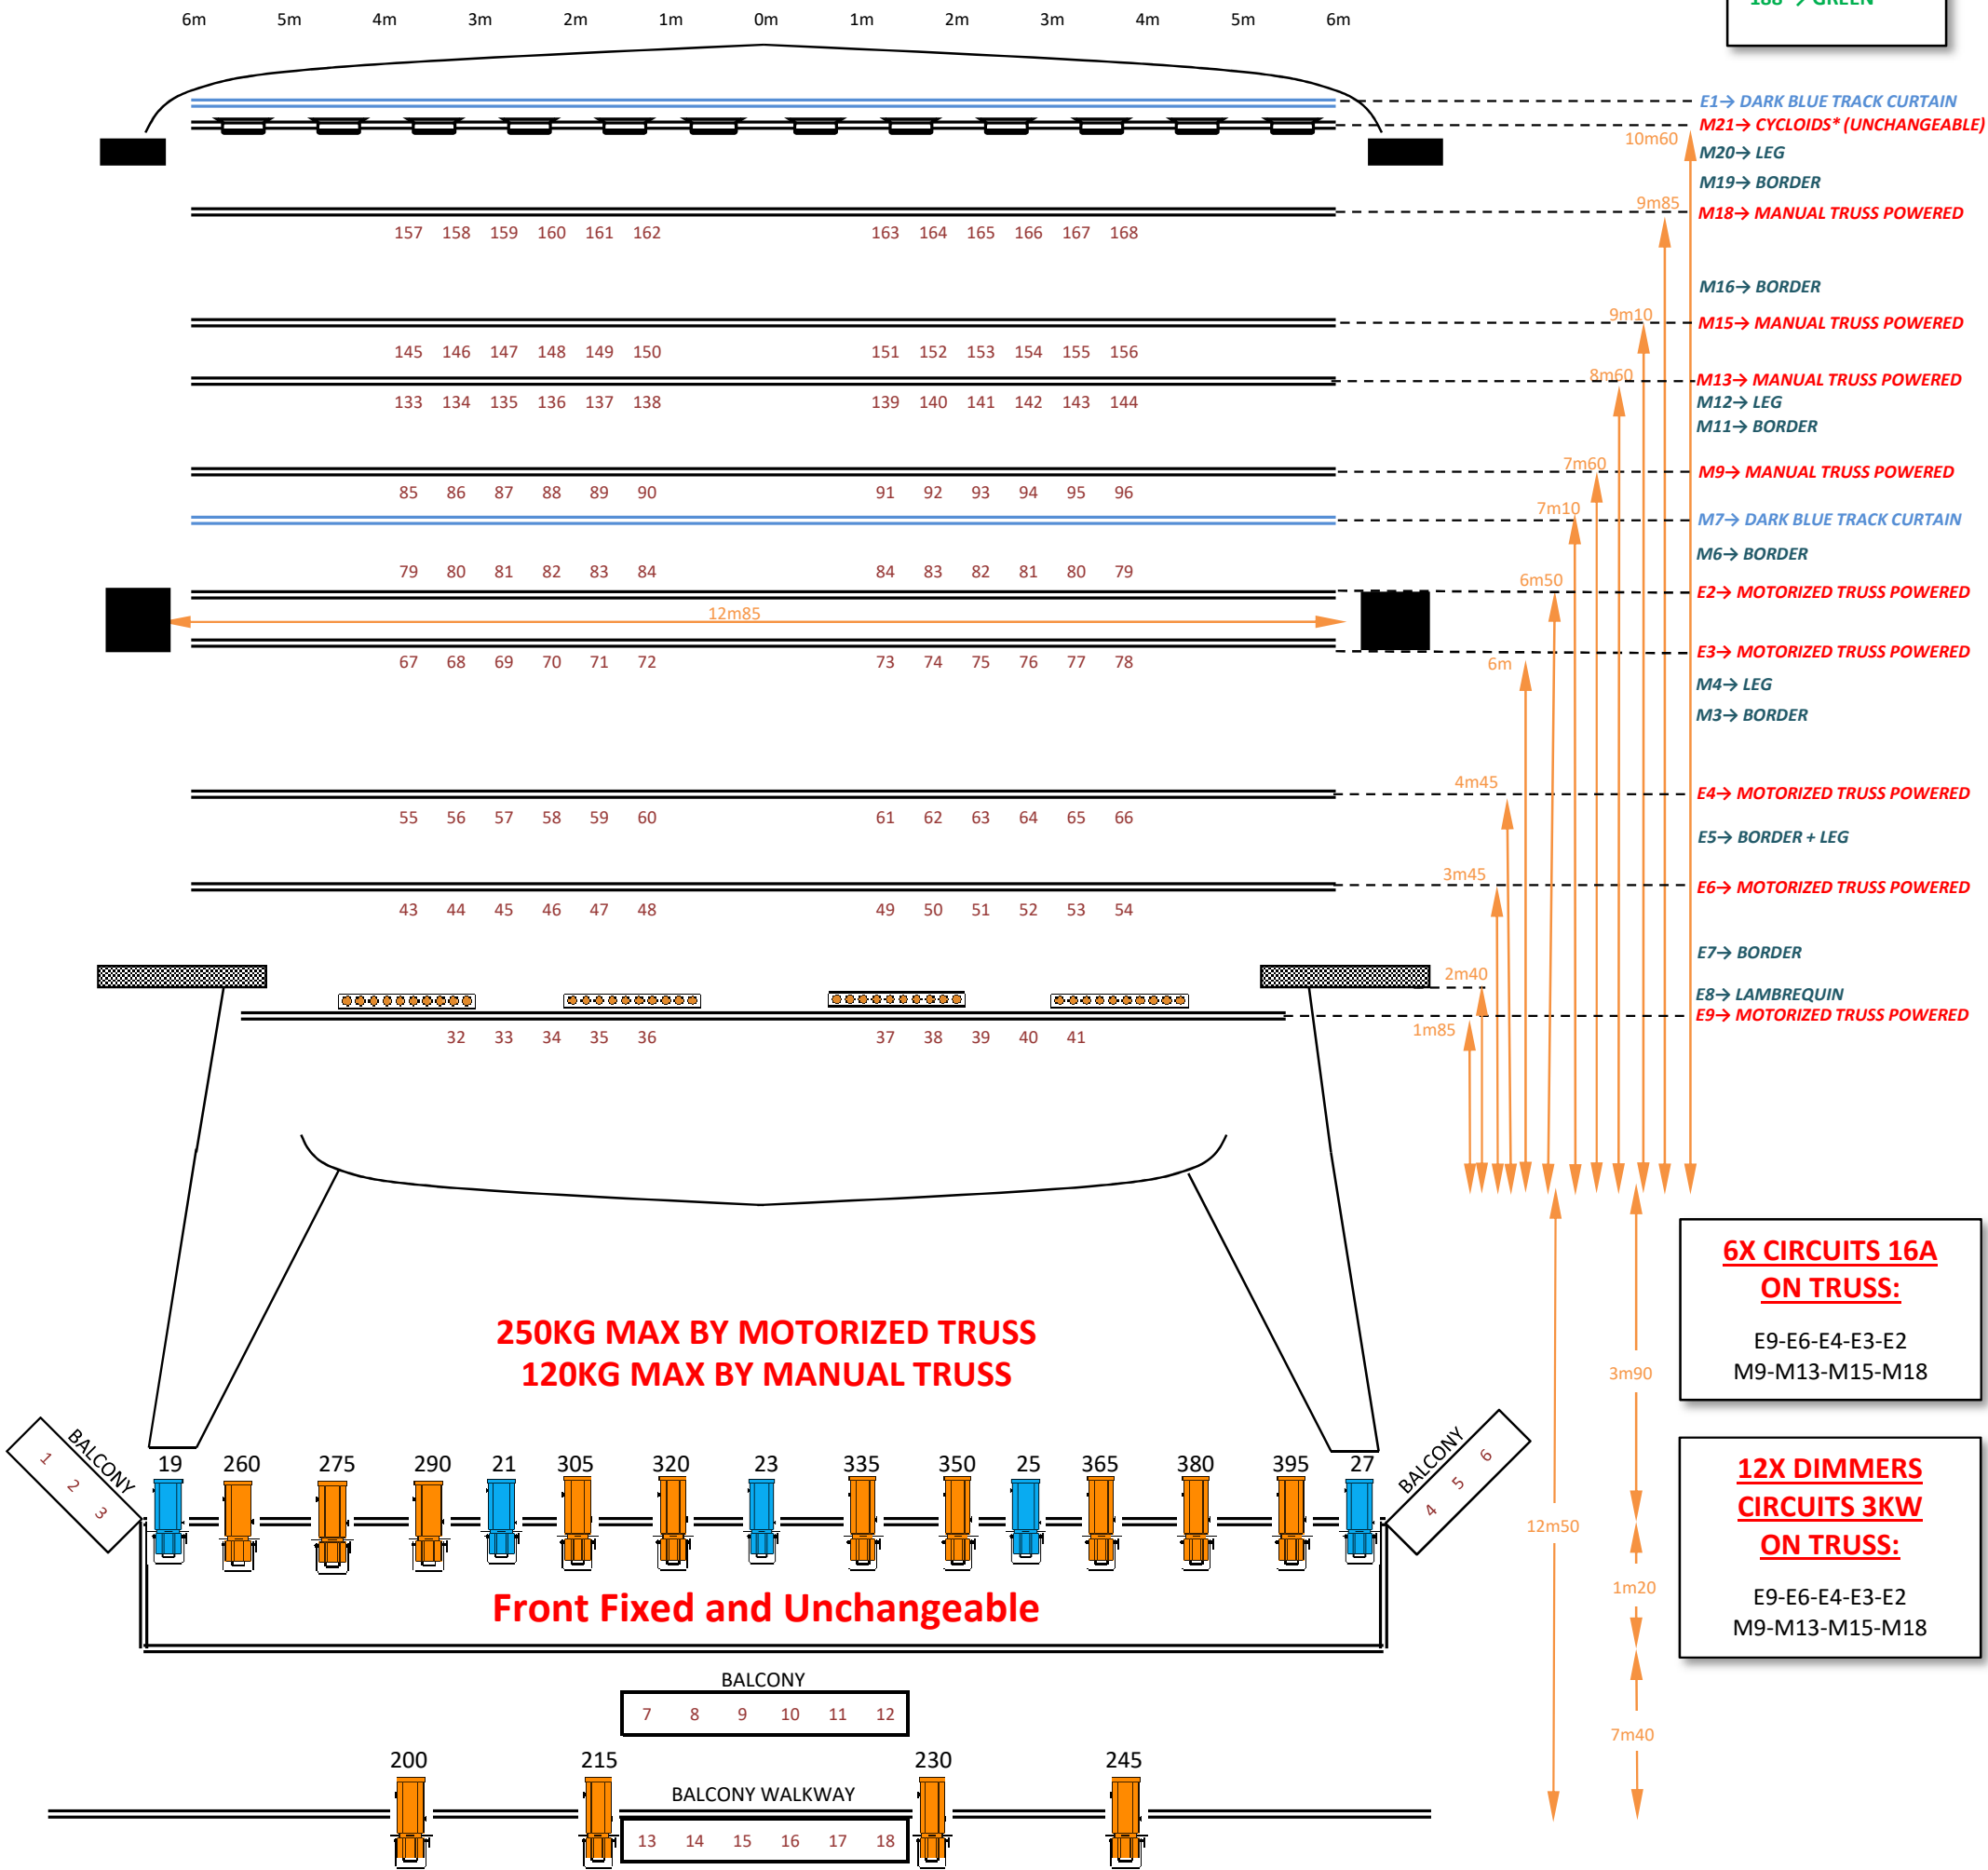

 14x & 9x PC 1 KW	 11x R Juliat 1 KW613SX	 4x Sunstrip Passif	 4x UV Blackgun	 10x Chauvet COLORDash Batten Quad 12	 10x Clay Paky Alpha 300 HPE
 9x PC 2 Kw	 11x R Juliat 1KW 614SX	 4x Sunstrip Actif	 PAR 64 20x CP 60 20x CP 61 20x CP 62	 ETC SOURCE FOUR Tungsten HD LED L1/DMX 200 > 395 Mode HSIC +7	 10x AYRTON WILD SUN 500
 Cycloids	 11x R Juliat 2KW 714SX				

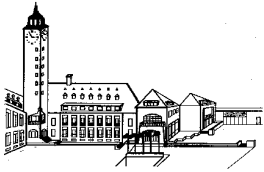

Auditorium - Ground

W:Hall

6m 5m 4m 3m 2m 1m 0m 1m 2m 3m 4m 5m 6m

117
116
115

120
119
118

106 - 105
104 - 103

112 - 111
110 - 109


10m80

99
98
97
126
125
124
123
122
121
COAT

102
101
100
132
131
130
129
128
127
COAT

107

113

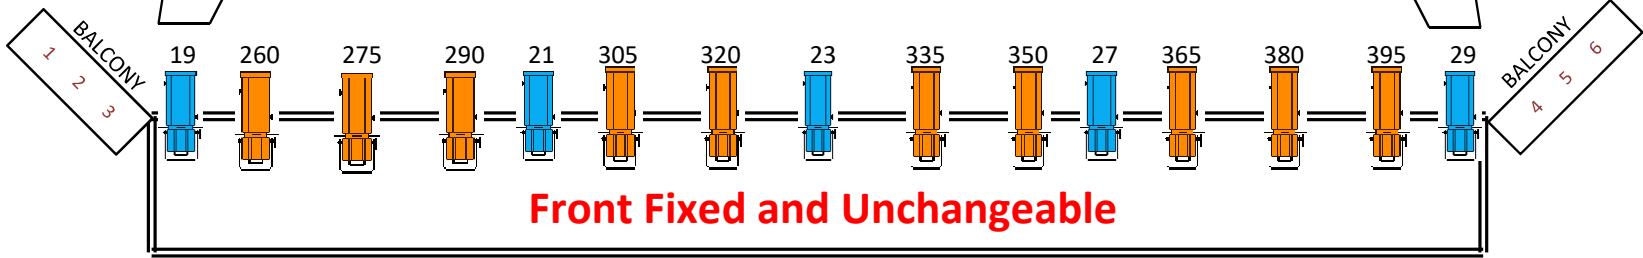

BALCONY

7 8 9 10 11 12

200

215

BALCONY WALKWAY

13 14 15 16 17 18

230

245

PATCH DMX - AUDITOTIUM

Univers A - L1


Id Fixt	Type	Model	Param	Mode	Adresse	Bibliothèque
1 > 199	Dimmer	Dimmer	1	1	1 >199	Dimmer
401	ETC	Source 4	15	Studio HSIC	200	ETC Source 4 Tungsten Std HD HSIC+7
402	ETC	Source 4	15		215	
403	ETC	Source 4	15		230	
404	ETC	Source 4	15		245	
411	ETC	Source 4	15		260	
412	ETC	Source 4	15		275	
413	ETC	Source 4	15		290	
414	ETC	Source 4	15		305	
415	ETC	Source 4	15		320	
416	ETC	Source 4	15		335	
417	ETC	Source 4	15		350	
418	ETC	Source 4	15		365	
419	ETC	Source 4	15		380	
420	ETC	Source 4	15		395	
701	Showtec	Sunstrip T10	10	Mode 10CH	450	Showtec Sunstrip MK2
702	Showtec	Sunstrip T10	10		460	
703	Showtec	Sunstrip T10	10		470	
704	Showtec	Sunstrip T10	10		480	
520	Table LED	Whalll	4	Mode 4 CH	500	RGBW 4CH
525	Table LED	Whalll	4		505	
510	Salle	Parterre	1	1	510	Dimmer
511	Salle	Sous Balcon	1		511	
512	Salle	Balon	1		512	

PATCH DMX - AUDITOTIUM


Univers A - L1

ETC Source 4 Tungsten HD LED - Dimmer Mode


Intensité	CTO/CTB	FRONT 2,9M from stage		Intensité	CTO/CTB	BALCON 12,5M from stage
263	266			203	206	
278	281			218	221	
293	296			233	236	
308	311			248	251	
323	326					
338	341					
353	356					
368	371					
383	386					
395	401					

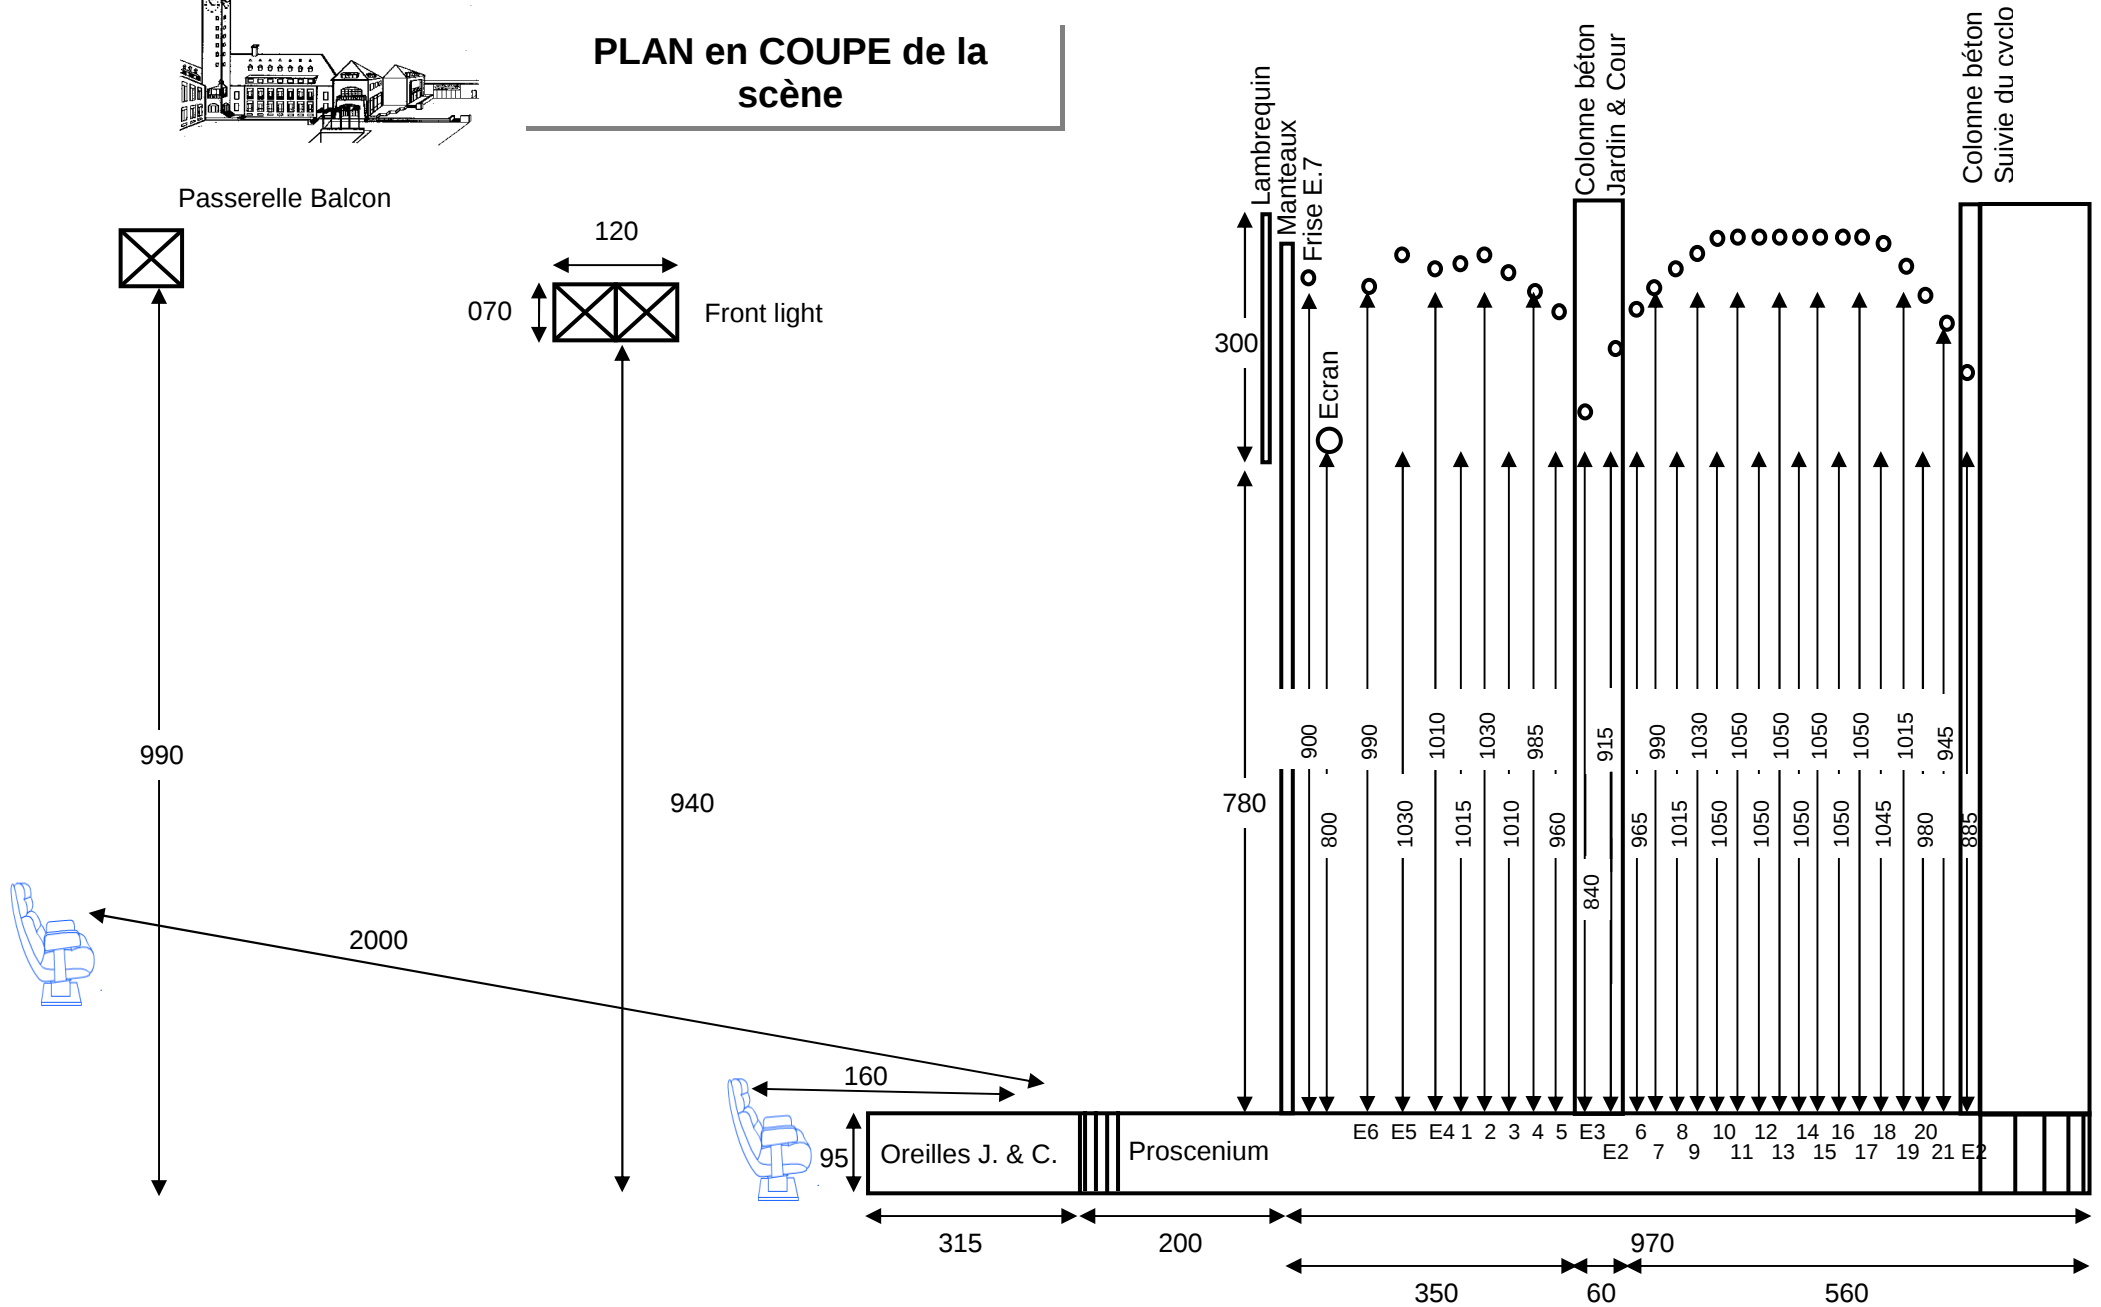


LOGE Auditorium - Niveau -1

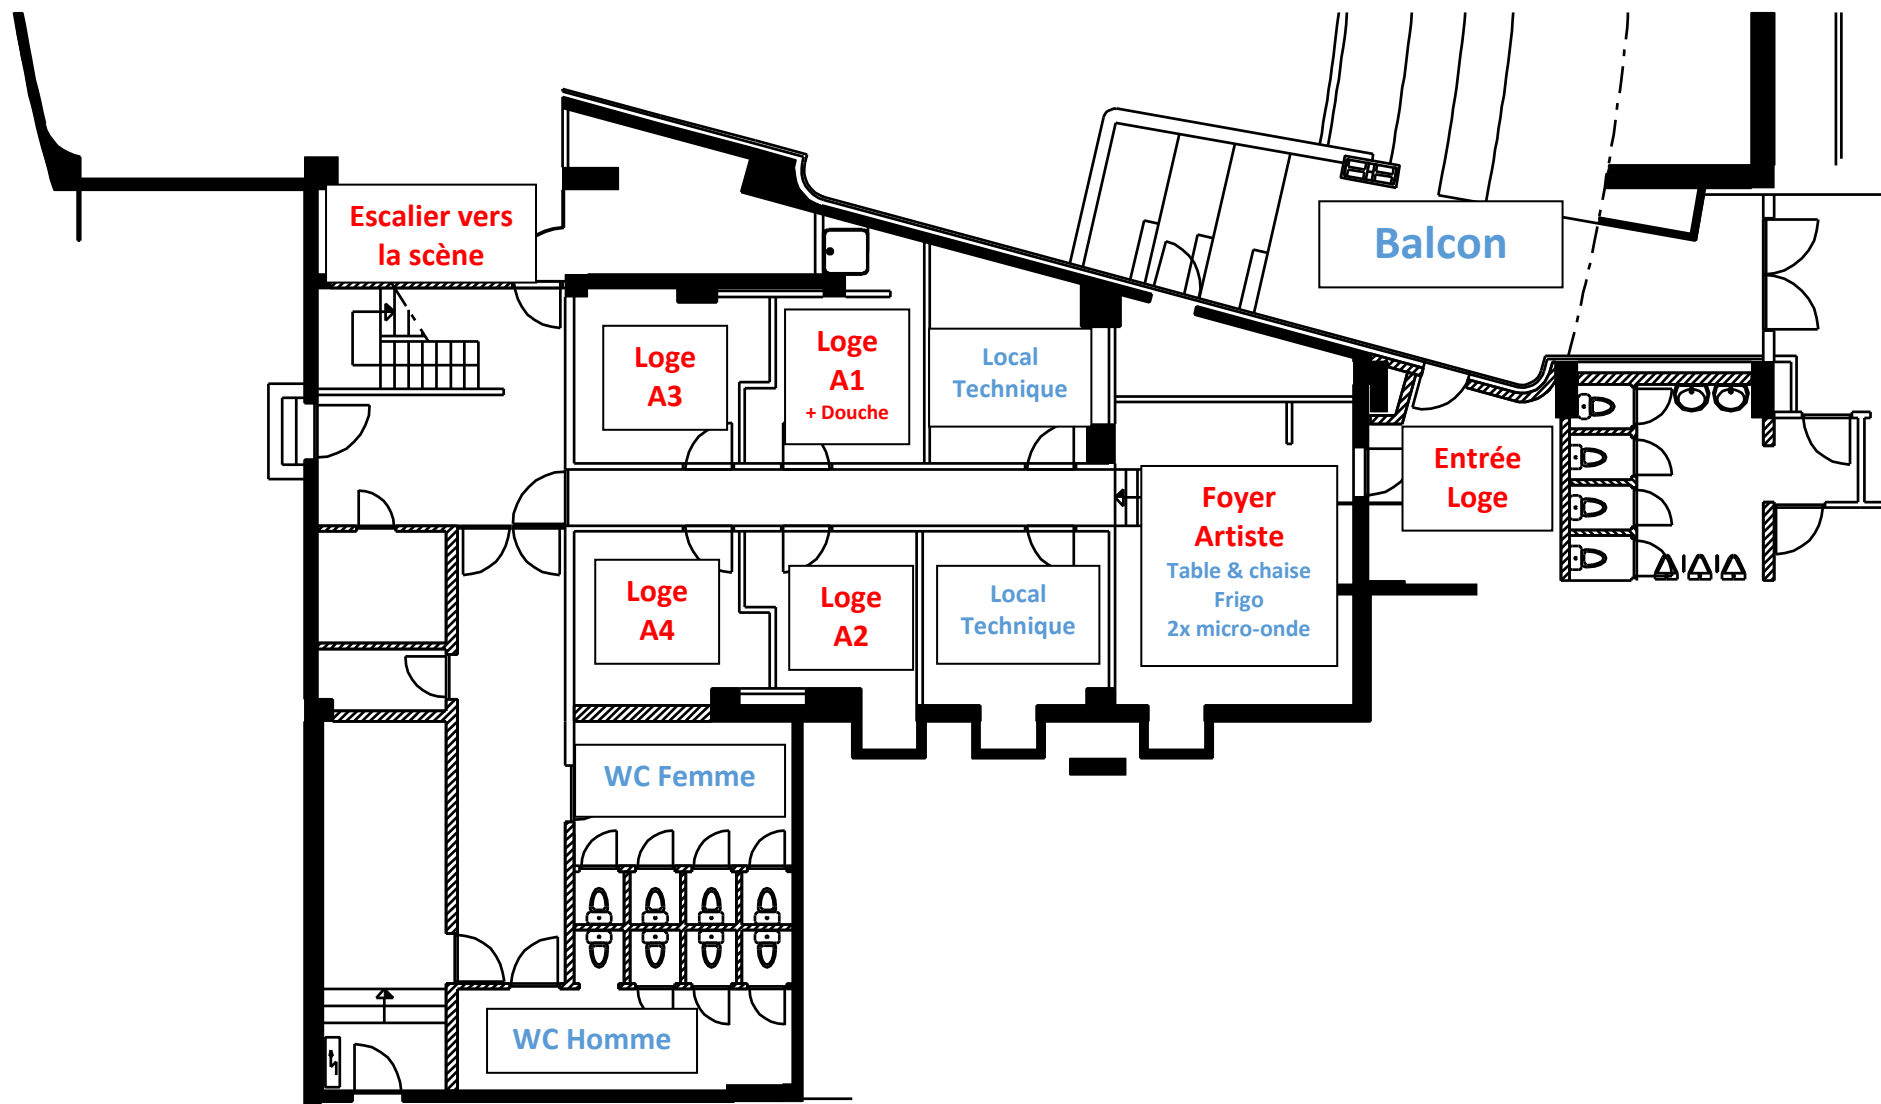


LOGE Auditorium - Niveau -2

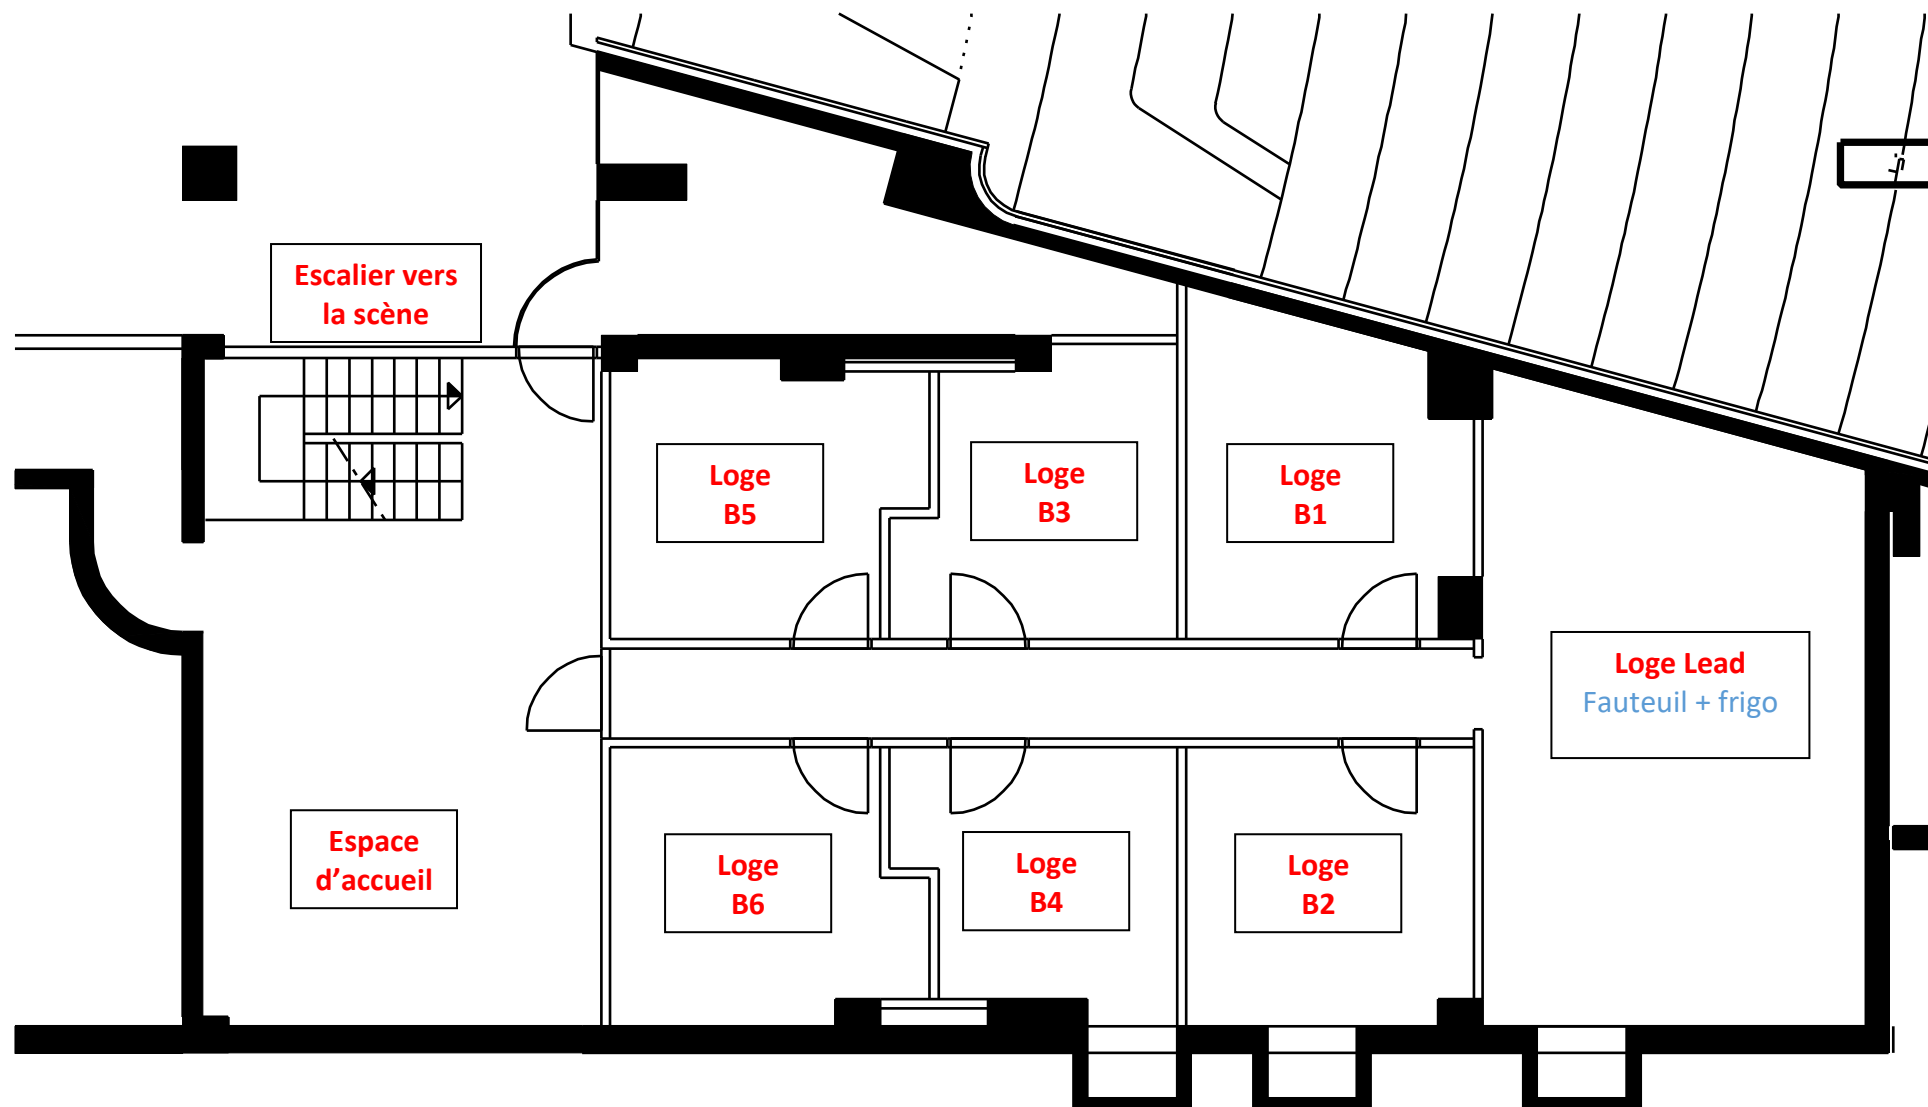

PLAN DU FOYER DE L'AUDITORIUM

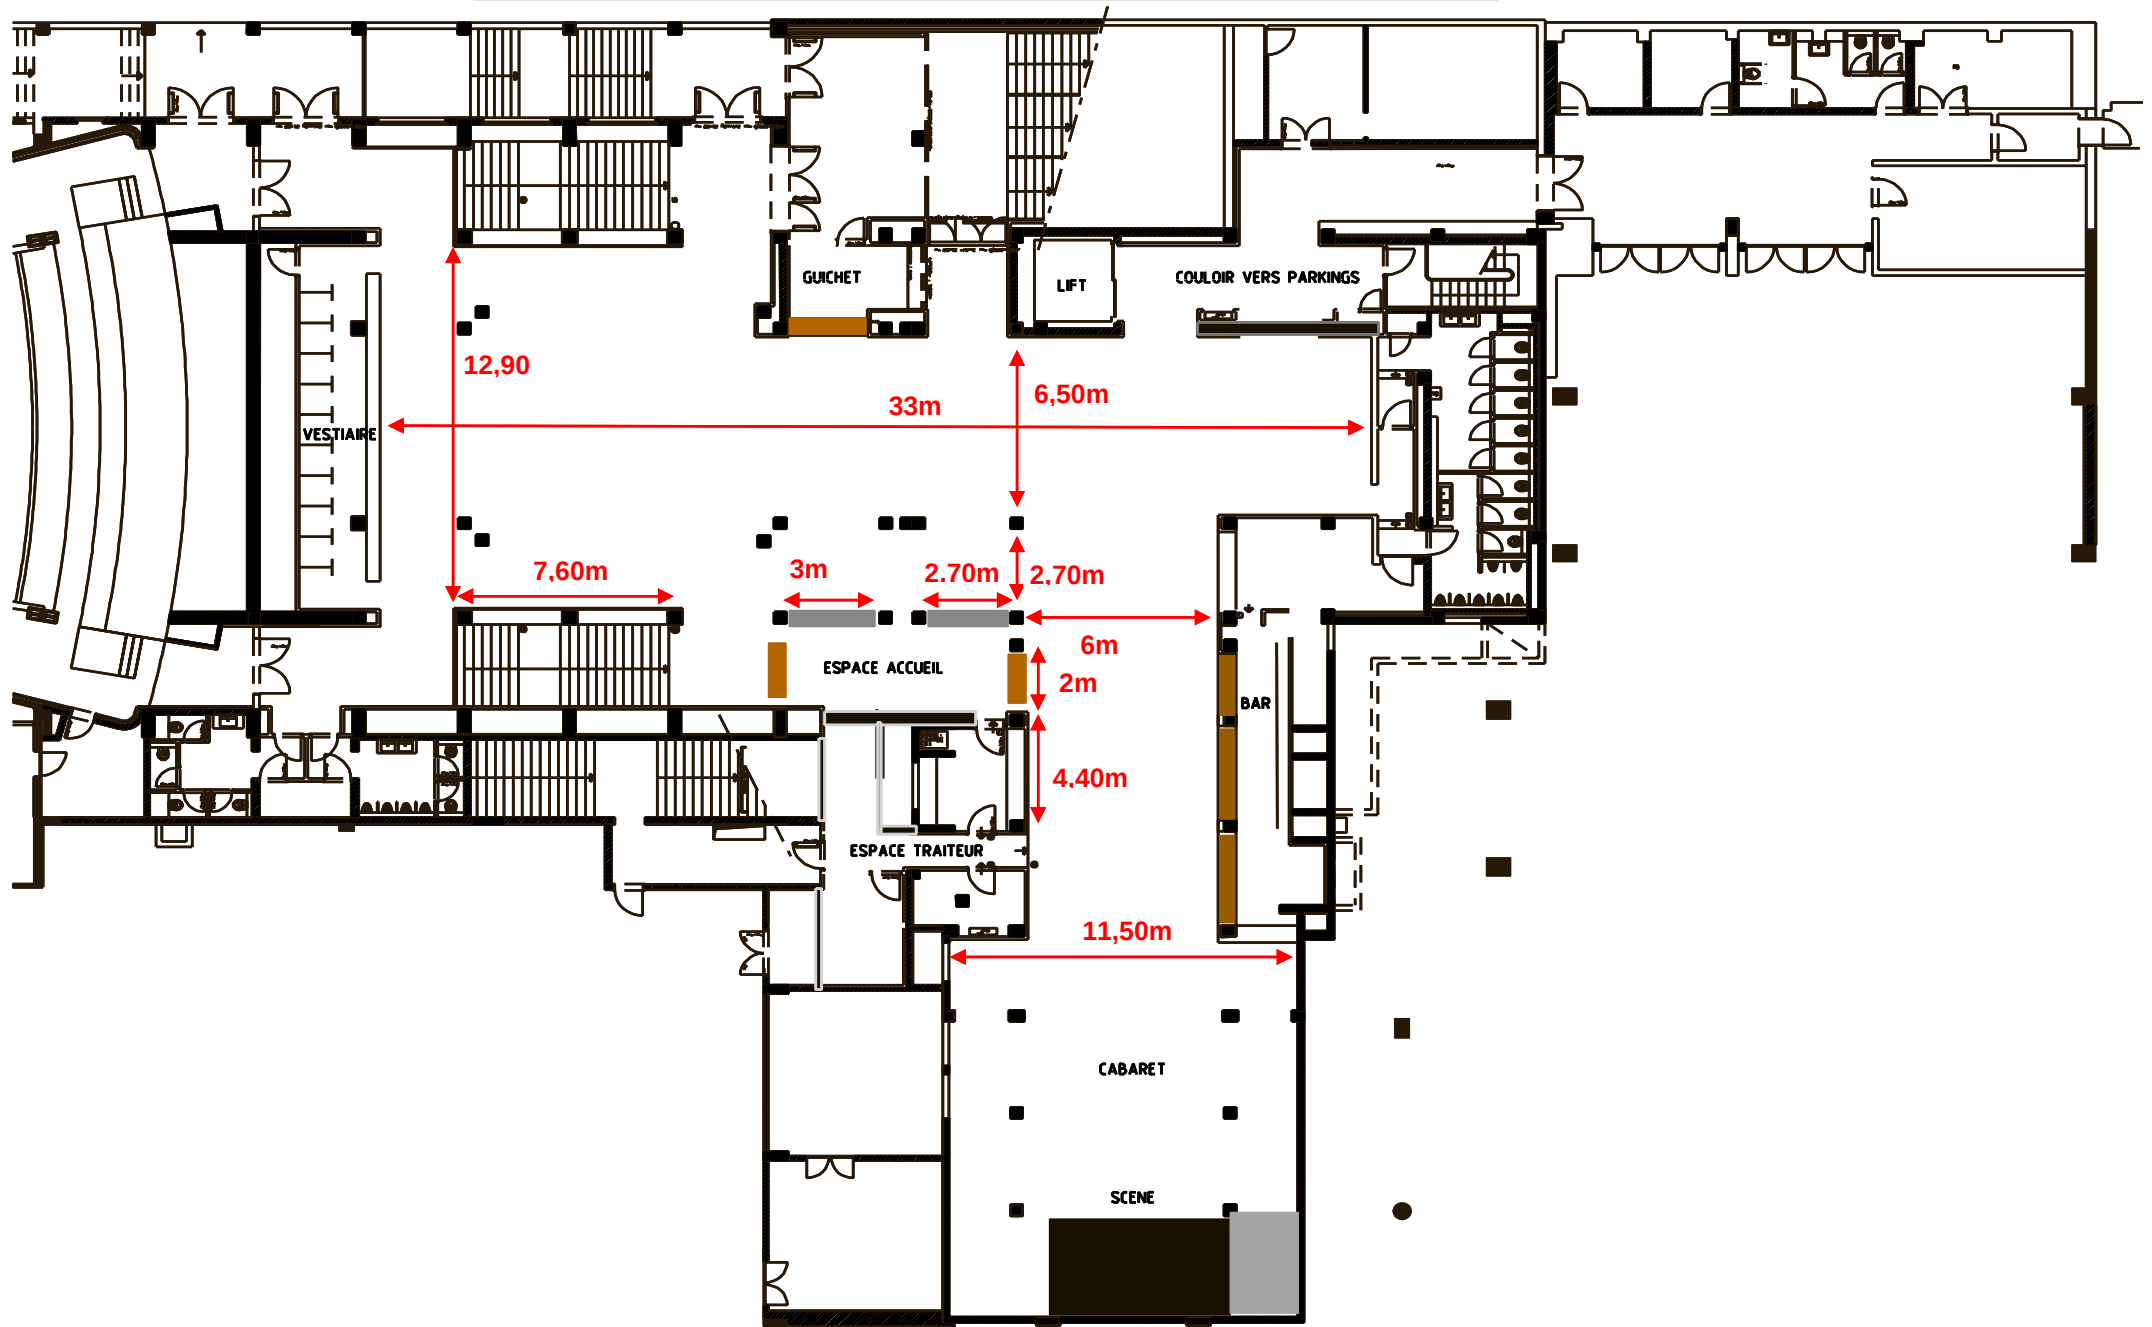

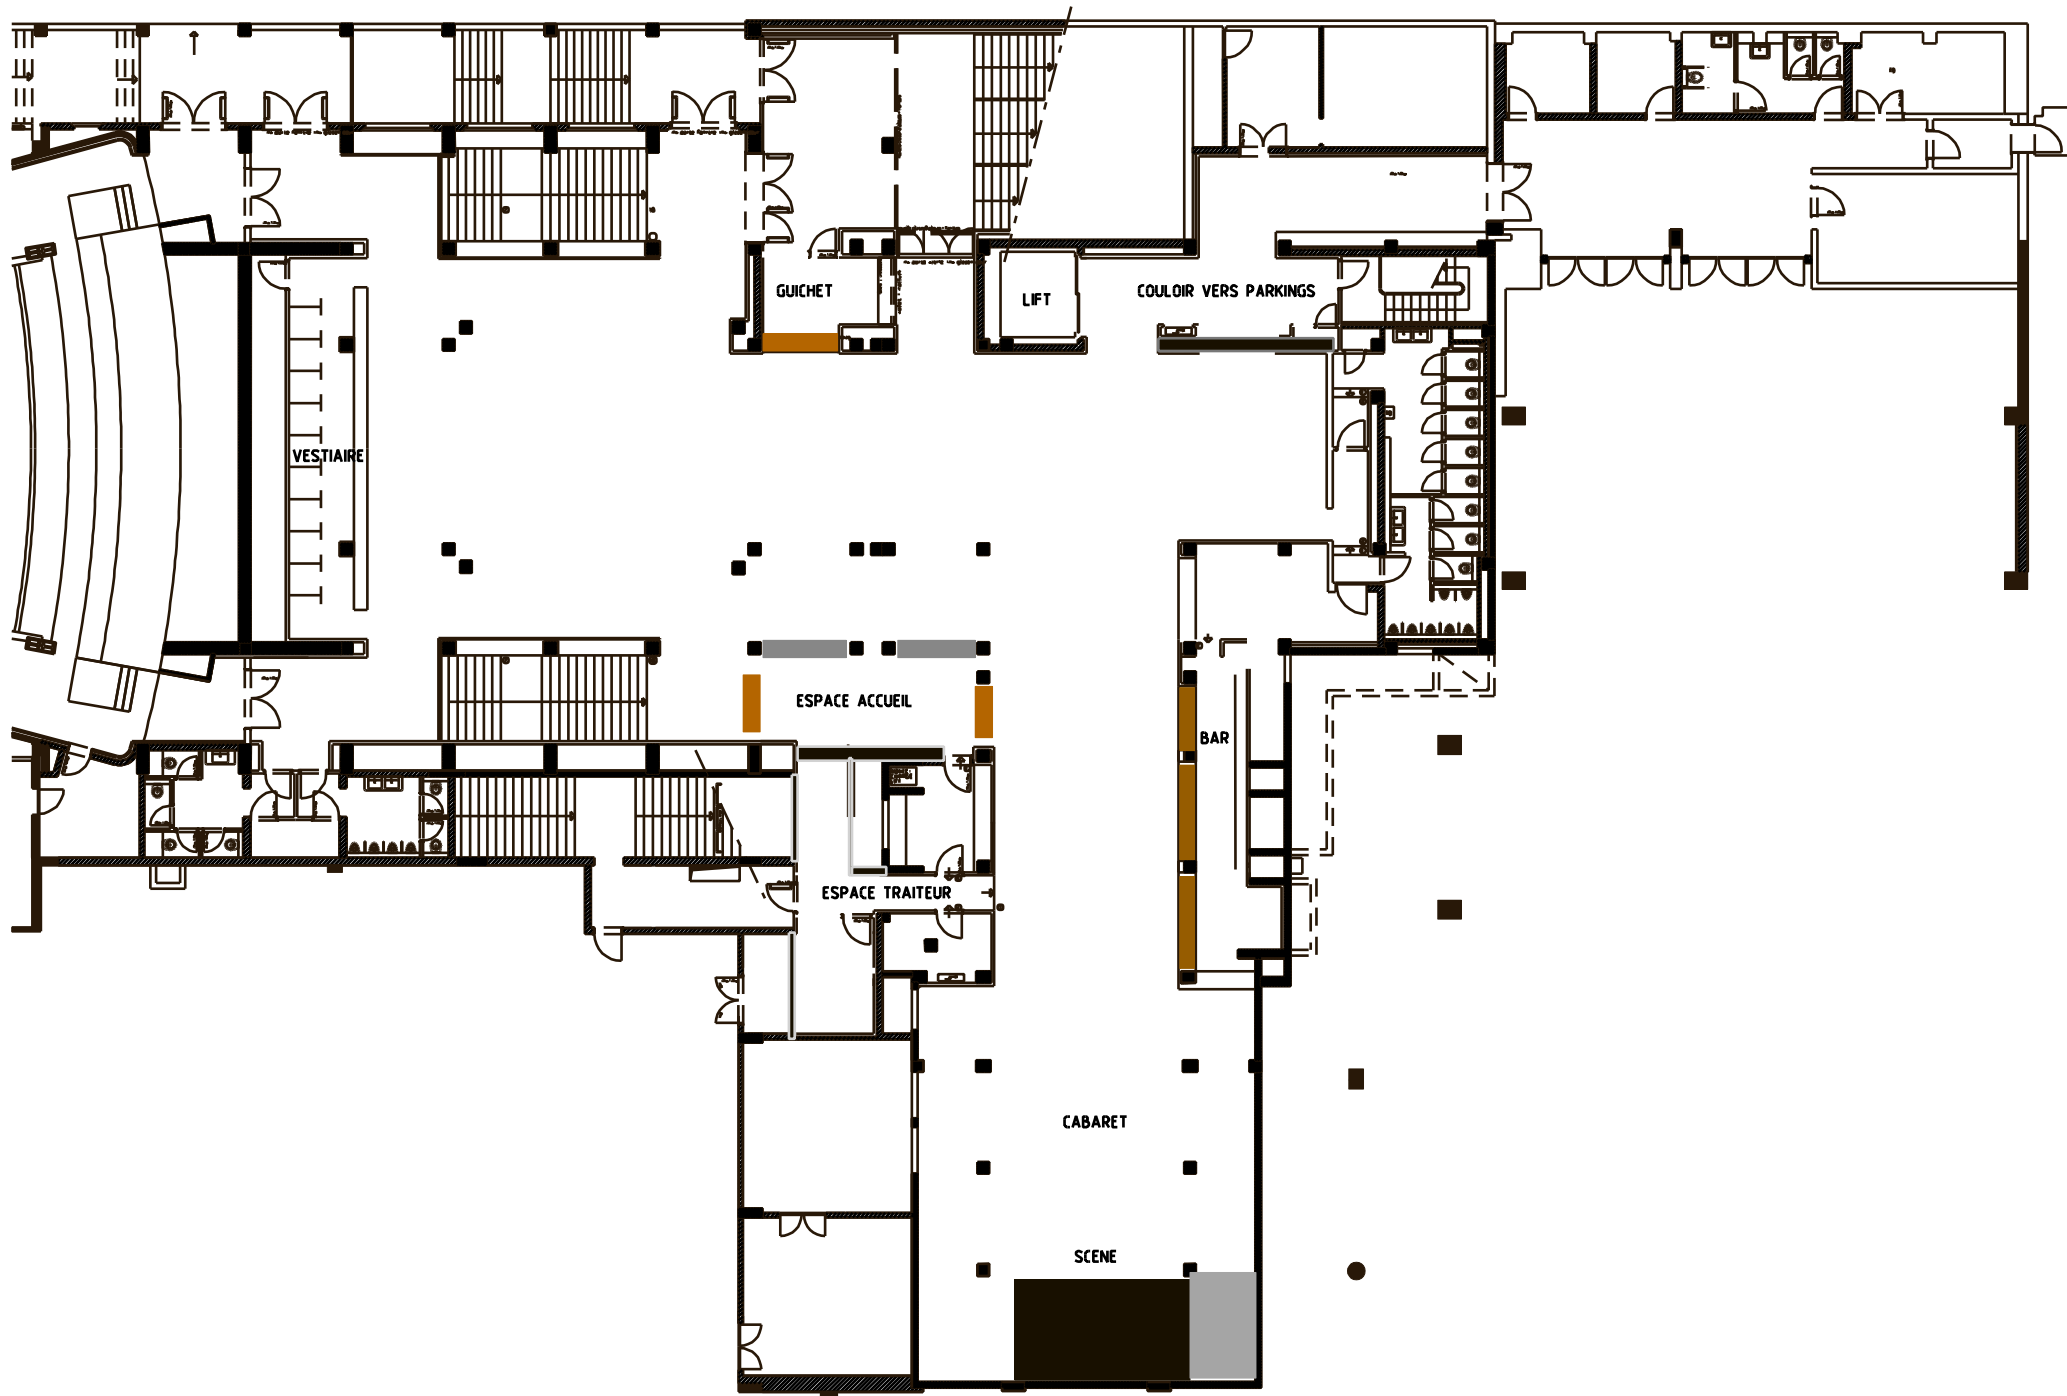

Auditorium - Numérotations des places (662 places)

HH22 HH20 HH18			LL18 LL16 LL14 LL12 LL10 LL8 LL6 LL4 LL2 LL1 LL3 LL5 LL7 LL9 LL11 LL13 LL15 LL17																LL19 LL21 LL23 LL25			
GG22 GG20 GG18			HH16 HH14 HH12 HH10 HH8 HH6 HH4 HH2 HH1 HH3 HH5 HH7 HH9 HH11 HH13 HH15 HH17																HH19 HH21 HH23 HH25			
FF22 FF20 FF18			GG16 GG14 GG12 GG10 GG8 GG6 GG4 GG2 GG1 GG3 GG5 GG7 GG9 GG11 GG13 GG15 GG17 GG19																GG21 GG23 GG25			
EE24 EE22 EE20			FF16 FF14 FF12 FF10 FF8 FF6 FF4 FF2 FF1 FF3 FF5 FF7 FF9 FF11 FF13 FF15 FF17																FF19 FF21 FF23			
DD22 DD20 DD18			EE18 EE16 EE14 EE12 EE10 EE8 EE6 EE4 EE2 EE1 EE3 EE5 EE7 EE9 EE11 EE13 EE15 EE17																EE19 EE21 EE23			
			DD16 DD14 DD12 DD10 DD8 DD6 DD4 DD2 DD1 DD3 DD5 DD7 DD9 DD11 DD13 DD15 DD17																DD19 DD21 DD23			
			CC18 CC16 CC14 CC12 CC10 CC8 CC6 CC4 CC2 CC1 CC3 CC5 CC7 CC9 CC11 CC13 CC15 CC17																			
			BB16 BB14 BB12 BB10 BB8 BB6 BB4 BB2 BB1 BB3 BB5 BB7 BB9 BB11 BB13 BB15 BB17																			
			AA20 AA18 AA16 AA14 AA12 AA10 AA8 AA6 AA4 AA2 AA1 AA3 AA5 AA7 AA9 AA11 AA13 AA15 AA17 AA19																			

BALCON (196 places)

		V22	V20	V18	V16	V14	V12	V10	V8	V6	V4	V2	V1	V3	V5	V7	V9	V11	V13	V15	V17	V19	V21	V23																		
U26	U24	U22	U20	U18	U16	U14	U12	U10	U8	U6	U4	U2												U1	U3	U5	U7	U9	U11	U13	U15	U17	U19	U21	U23	U25						
		T24	T22	T20	T18	T16	T14	T12	T10	T8	T6	T4	T2												T1	T3	T5	T7	T9	T11	T13	T15	T17	T19	T21	T23						
			S24	S22	S20	S18	S16	S14	S12	S10	S8	S6	S4	S2												S1	S3	S5	S7	S9	S11	S13	S15	S17	S19	S21	S23					
				R22	R20	R18	R16	R14	R12	R10	R8	R6	R4	R2												R1	R3	R5	R7	R9	R11	R13	R15	R17	R19	R21						
					P22	P20	P18	P16	P14	P12	P10	P8	P6	P4	P2												P1	P3	P5	P7	P9	P11	P13	P15	P17	P19	P21					
						O20	O18	O16	O14	O12	O10	O8	O6	O4	O2	O1	O3	O5	O7	O9	O11	O13	O15	O17	O19	O21																
							N20	N18	N16	N14	N12	N10	N8	N6	N4	N2	N1	N3	N5	N7	N9	N11	N13	N15	N17	N19																
								M18	M16	M14	M12	M10	M8	M6	M4	M2	M1	M3	M5	M7	M9	M11	M13	M15	M17	M19																
									L22	L20	L18	L16	L14	L12	L10	L8	L6	L4	L2	L1	L3	L5	L7	L9	L11	L13	L15	L17	L19	L21												
										K20	K18	K16	K14	K12	K10	K8	K6	K4	K2	K1	K3	K5	K7	K9	K11	K13	K15	K17	K19	K21												
											J20	J18	J16	J14	J12	J10	J8	J6	J4	J2	J1	J3	J5	J7	J9	J11	J13	J15	J17	J19												
												H18	H16	H14	H12	H10	H8	H6	H4	H2	H1	H3	H5	H7	H9	H11	H13	H15	H17	H19												
													G20	G18	G16	G14	G12	G10	G8	G6	G4	G2	G1	G3	G5	G7	G9	G11	G13	G15	G17	G19										
														F18	F16	F14	F12	F10	F8	F6	F4	F2	F1	F3	F5	F7	F9	F11	F13	F15	F17	F19										
															E18	E16	E14	E12	E10	E8	E6	E4	E2	E1	E3	E5	E7	E9	E11	E13	E15	E17										
																D16	D14	D12	D10	D8	D6	D4	D2	D1	D3	D5	D7	D9	D11	D13	D15	D17										
																	C16	C14	C12	C10	C8	C6	C4	C2	C1	C3	C5	C7	C9	C11	C13	C15										
																		B14	B12	B10	B8	B6	B4	B2	B1	B3	B5	B7	B9	B11	B13	B15										
																			A14	A12	A10	A8	A6	A4	A2	A1	A3	A5	A7	A9	A11	A13										


PARTERRE (466 places)

Dock and Artist Parking (1x truck & 3x car)


26 Avenue Louis Ceusters, 1150 Brussels – Belgium

(Ne pas sonner et continuer au bout du chemin)
(Niet aanbellen en doorlopen tot het einde van de straat)
(Do not ring the bell and continue to the end of the street)

**LEVER L'ESSIEU ARRIÈRE DU BUS EN BAS DE LA RAMPE D'ACCÈS AFIN DE NE PAS FROTTER LE TIMON DE LA REMORQUE SUR LE BÉTON
DE ACHTERAS VAN DE BUS ONDERAAN DE OPRIT OPHEFFEN ZODAT DE DISSEL VAN DE AANHANGWAGEN NIET OVER HET BETON SCHUURT
LIFT THE REAR AXLE OF THE BUS AT THE BOTTOM OF THE ACCESS RAMP SO AS NOT TO RUB THE DRAWBAR OF THE TRAILER ON THE CONCRETE**

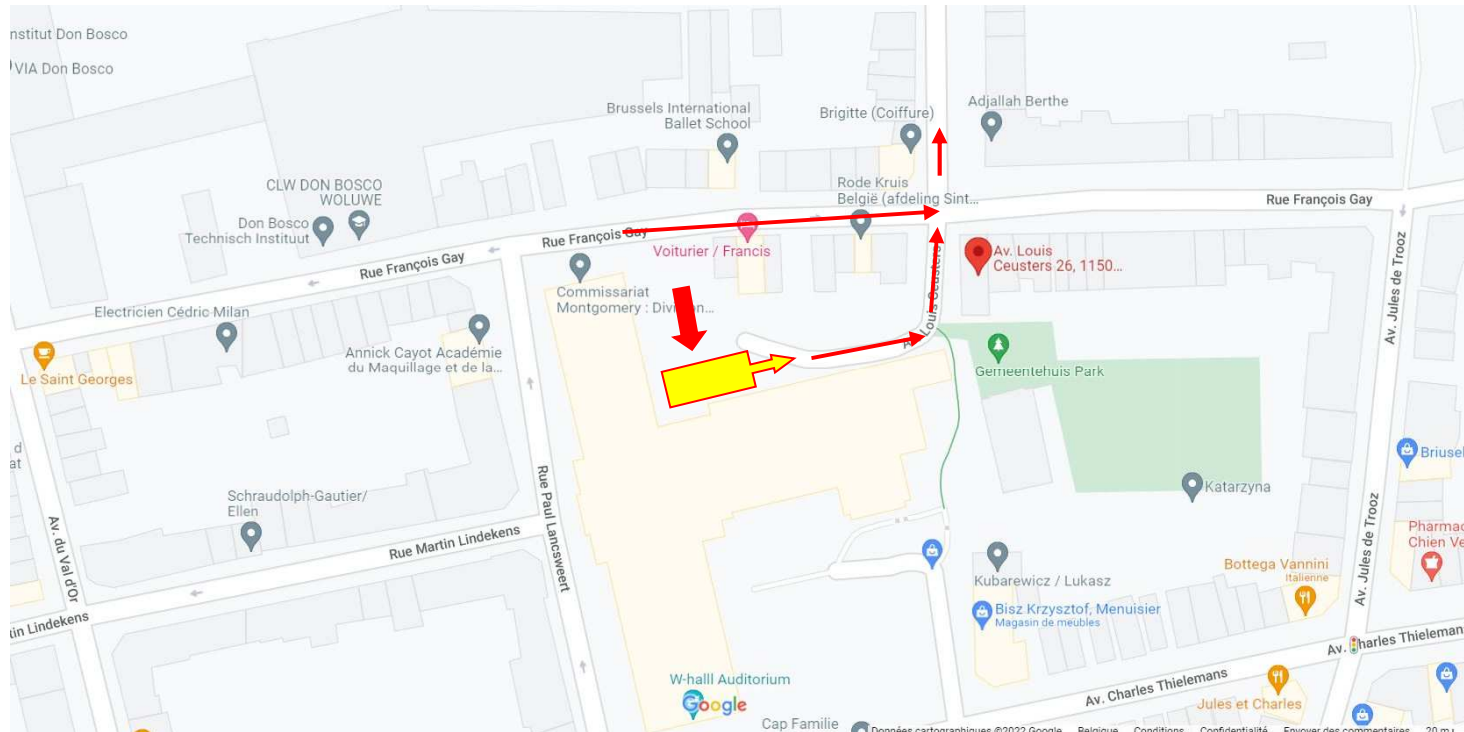

**W:Hall / Centre Culturel & de Congrès de WSP ASBL
Avenue Ch. Thielemans, 93 - 1150 Bruxelles
RPM Région de BXL-Capitale - N° d'entreprise : 412.532.585**

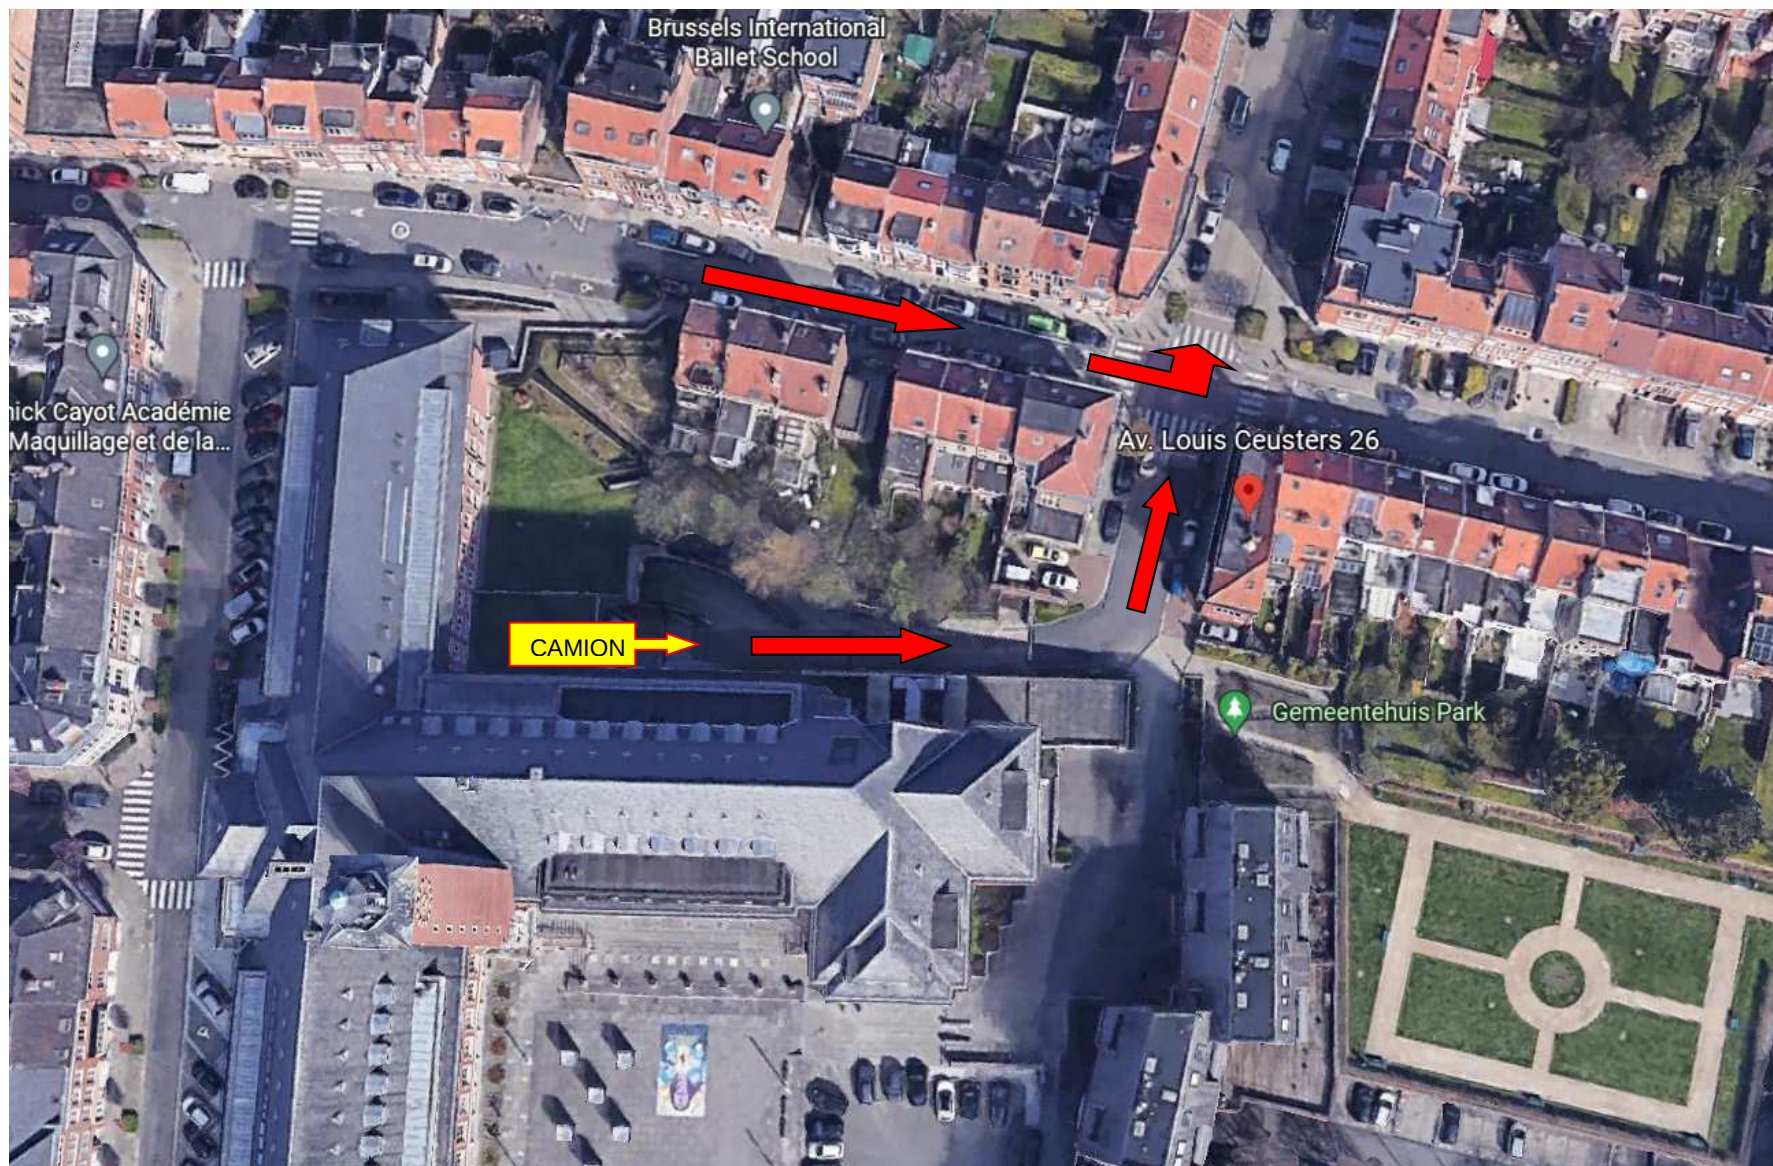

W:Hall / Centre Culturel & de Congrès de WSP ASBL
Avenue Ch. Thielemans, 93 - 1150 Bruxelles
RPM Région de BXL-Capitale - N° d'entreprise : 412.532.585